


ПЛАН ТИПОВОГО ЭТАЖА ЖИЛОГО ДОМА НА ОТМЕТКЕ 3.000 М 1:100

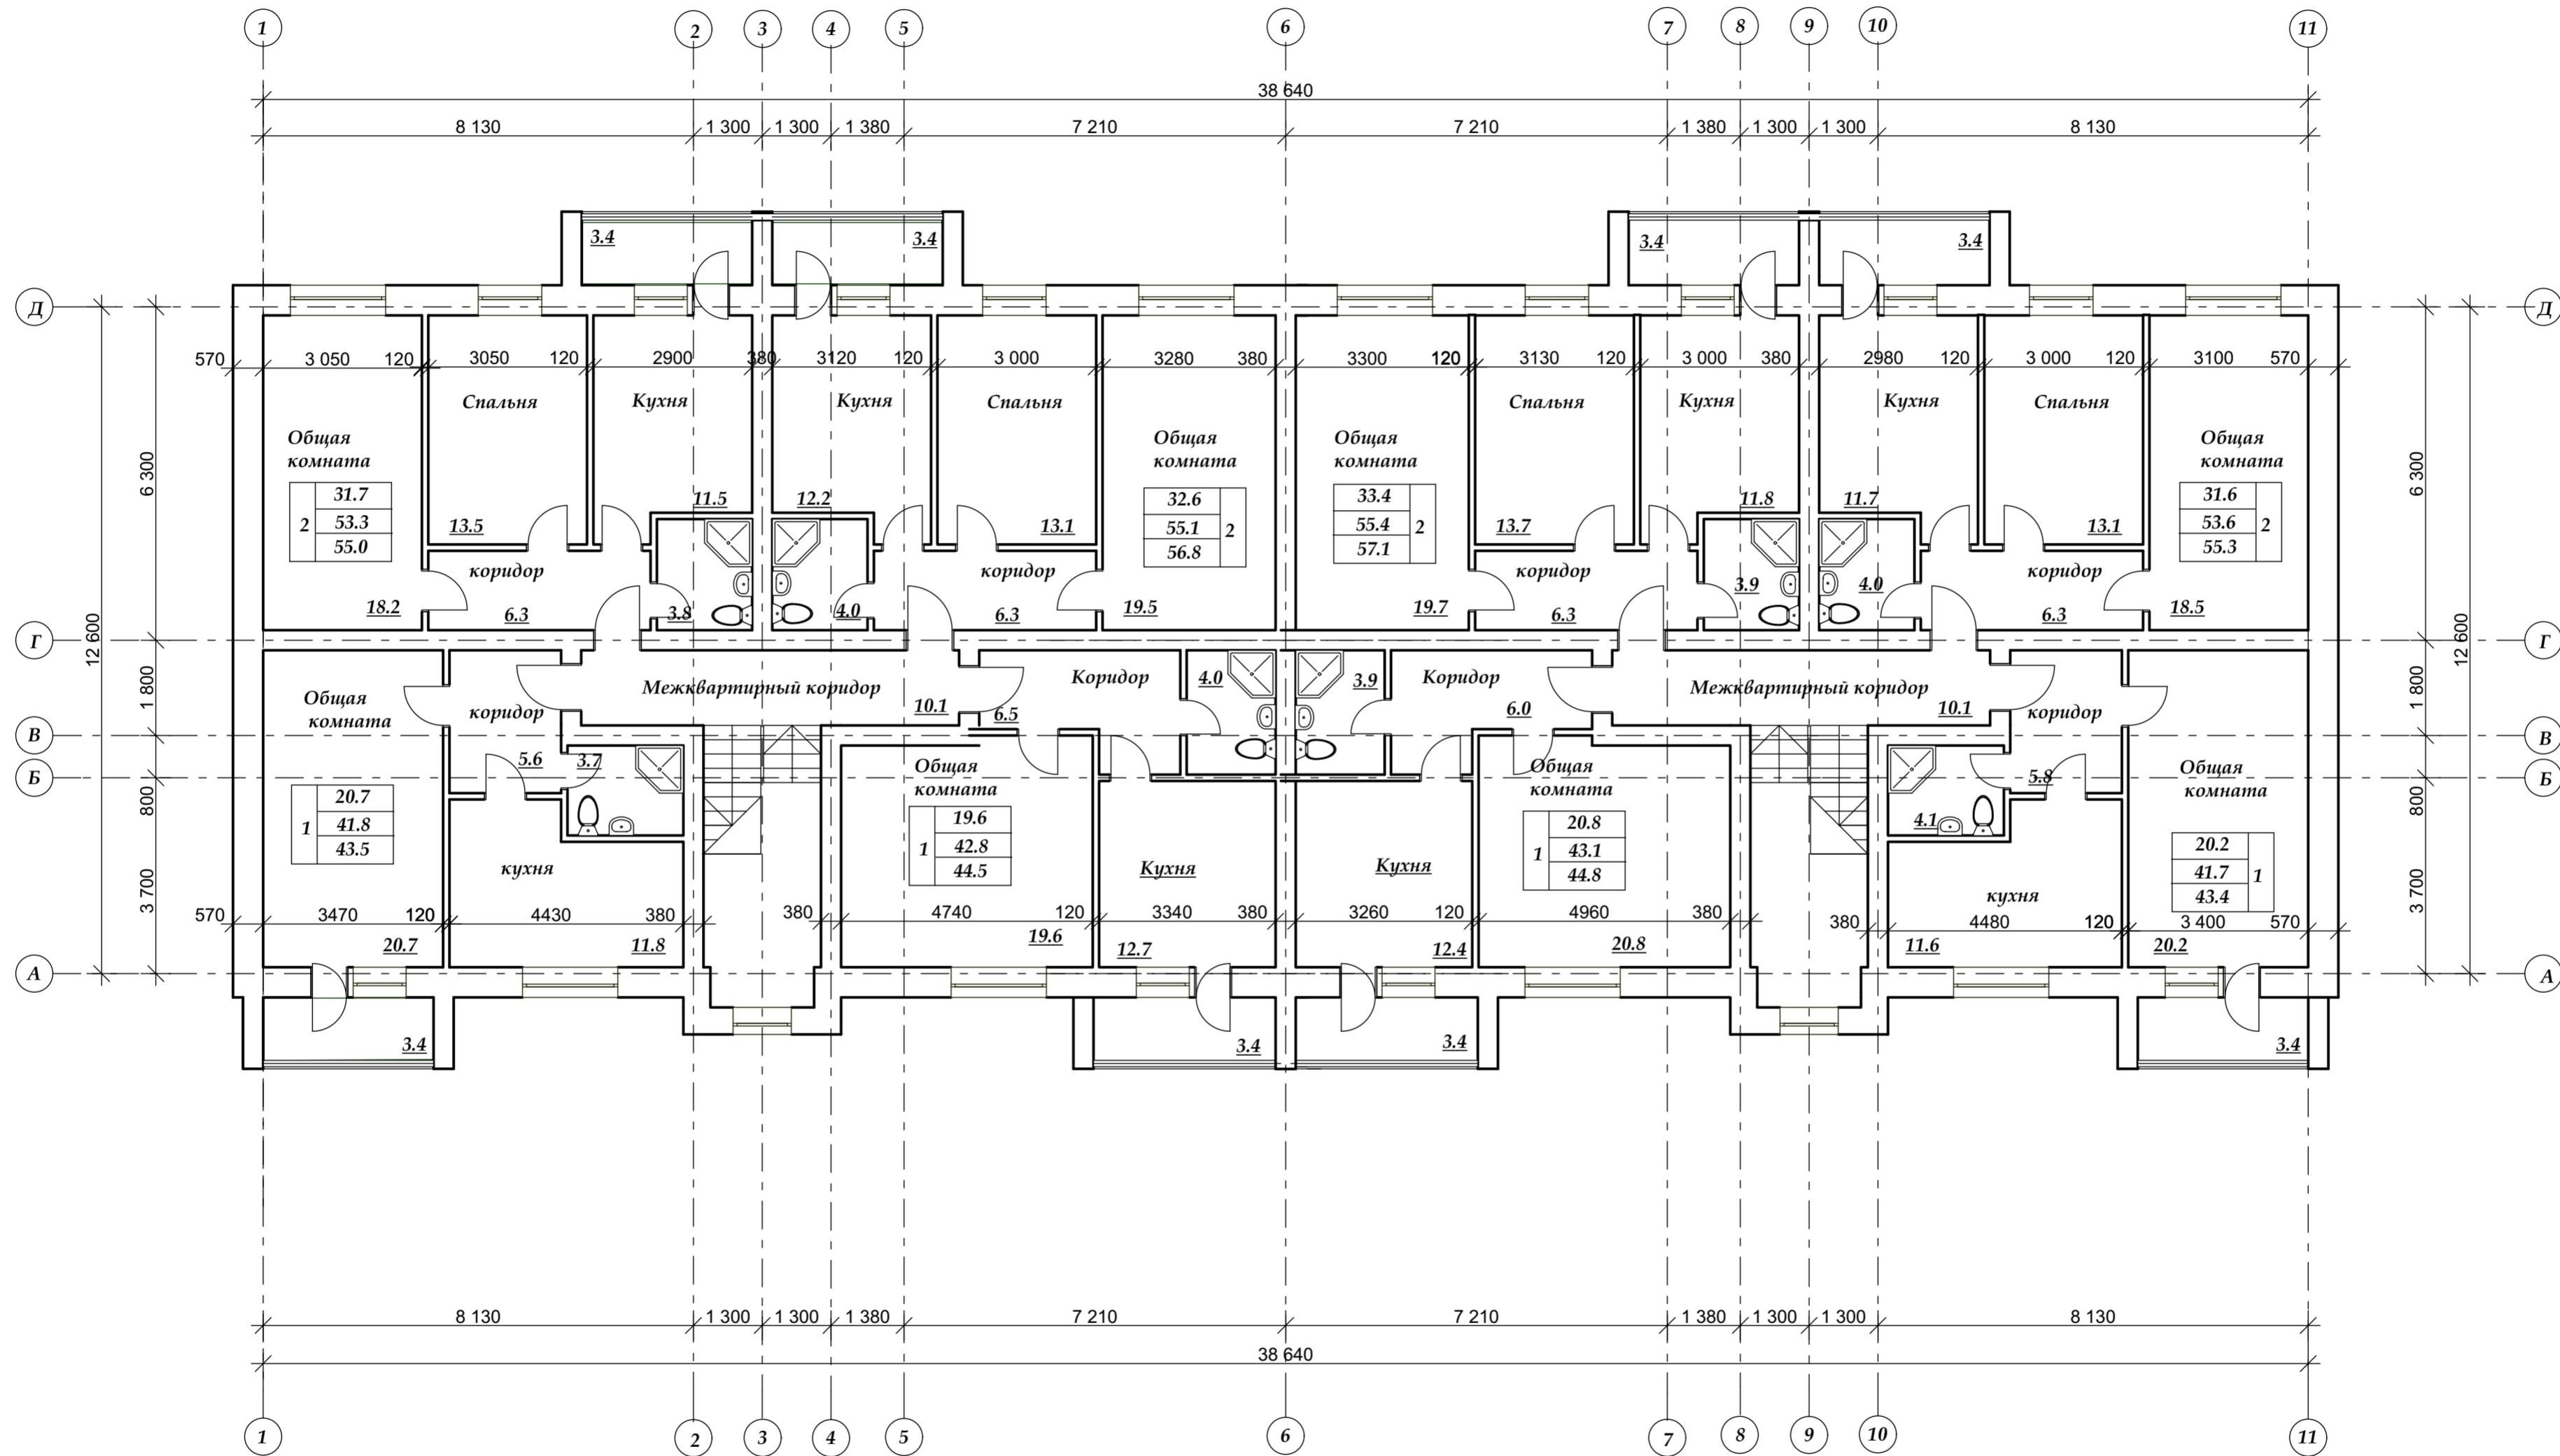

Имя и подл.	
Подпись и дата	
Взамен инв. N	

ПРОЕКТ ТРЕХЭТАЖНОГО МНОГOKВАРТИРНОГО ЖИЛОГО ДОМА				
СУЗДАЛЬСКИЙ Р-Н, п. БОГОЛЮБОВО ул. ПОЛЕВАЯ, д. 37в				
ГАП			Стадия	Лист
Дир.маст. МИГАЛЬ Н.В.				Листов
Нач. отд.			ПЛАН ТИПОВОГО ЭТАЖА НА ОТМЕТКЕ 3.000	
АРХ КИРИЛЛОВА Г.А.				
Рук. гр.				
Проверил				
Проектировал				
Н. контр.				
М 1:100			МАСТЕРСКАЯ ГУП "ОПИПБ" в СУЗДАЛЬСКОМ Р-НЕ	