


ПЛАН ТИПОВОГО ЭТАЖА ЖИЛОГО ДОМА НА ОТМЕТКЕ 6.000 М 1:100

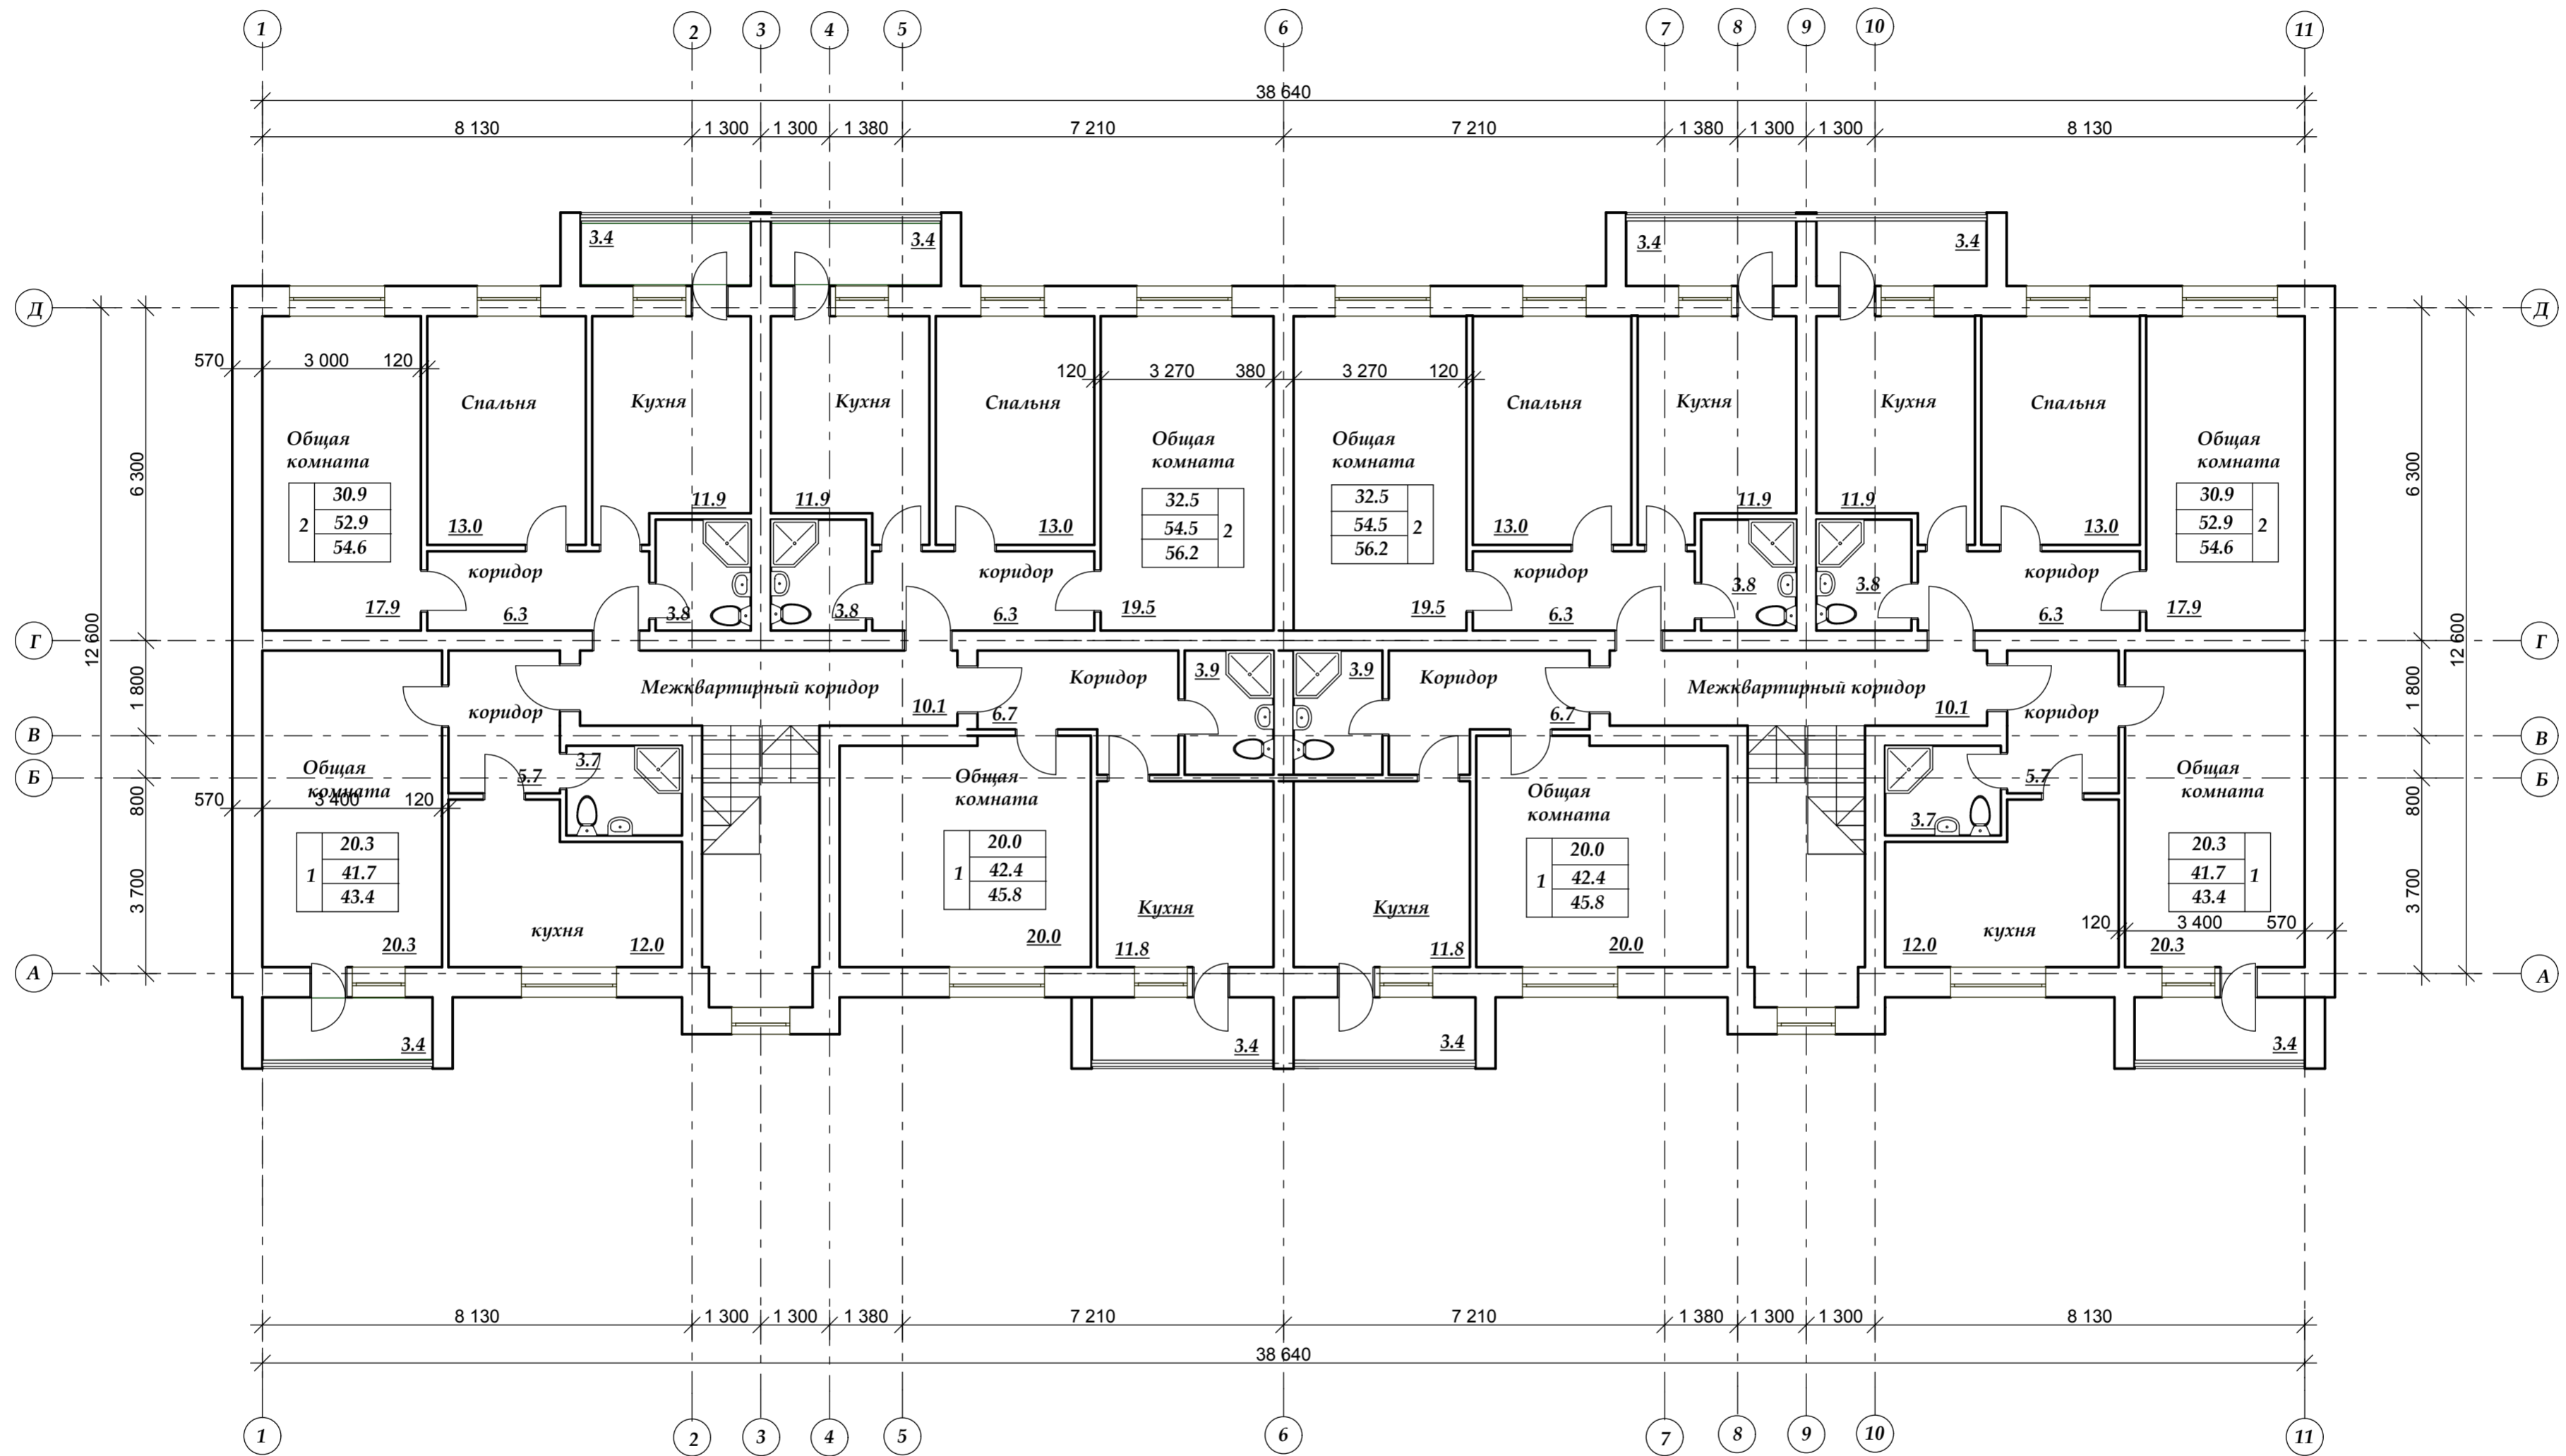

СОГЛАСОВАНО:

Имя, N подл.	
Подпись и дата	
Взамен инв. N	

ПРОЕКТ ТРЕХЭТАЖНОГО МНОГОВКВАРТИРНОГО ЖИЛОГО ДОМА			
СУЗДАЛЬСКИЙ Р-Н, п. БОГОЛЮБОВО			
ГАП			
Дир.маст.	МИГАЛЬ Н.В.		
Нач. отд.			
АРХ	КИРИЛЛОВА Г.А.	ПЛАН ТИПОВОГО ЭТАЖА НА ОТМЕТКЕ 6.000	Стадия Лист Листов
Рук. гр.			
Проверил			
Проектировал			
Н. контр.		М 1:100	МАСТЕРСКАЯ ГУП "ОПИАПБ" в СУЗДАЛЬСКОМ Р-НЕ