


ФАСАД ДОМА В ОСЯХ Д-А М 1:100

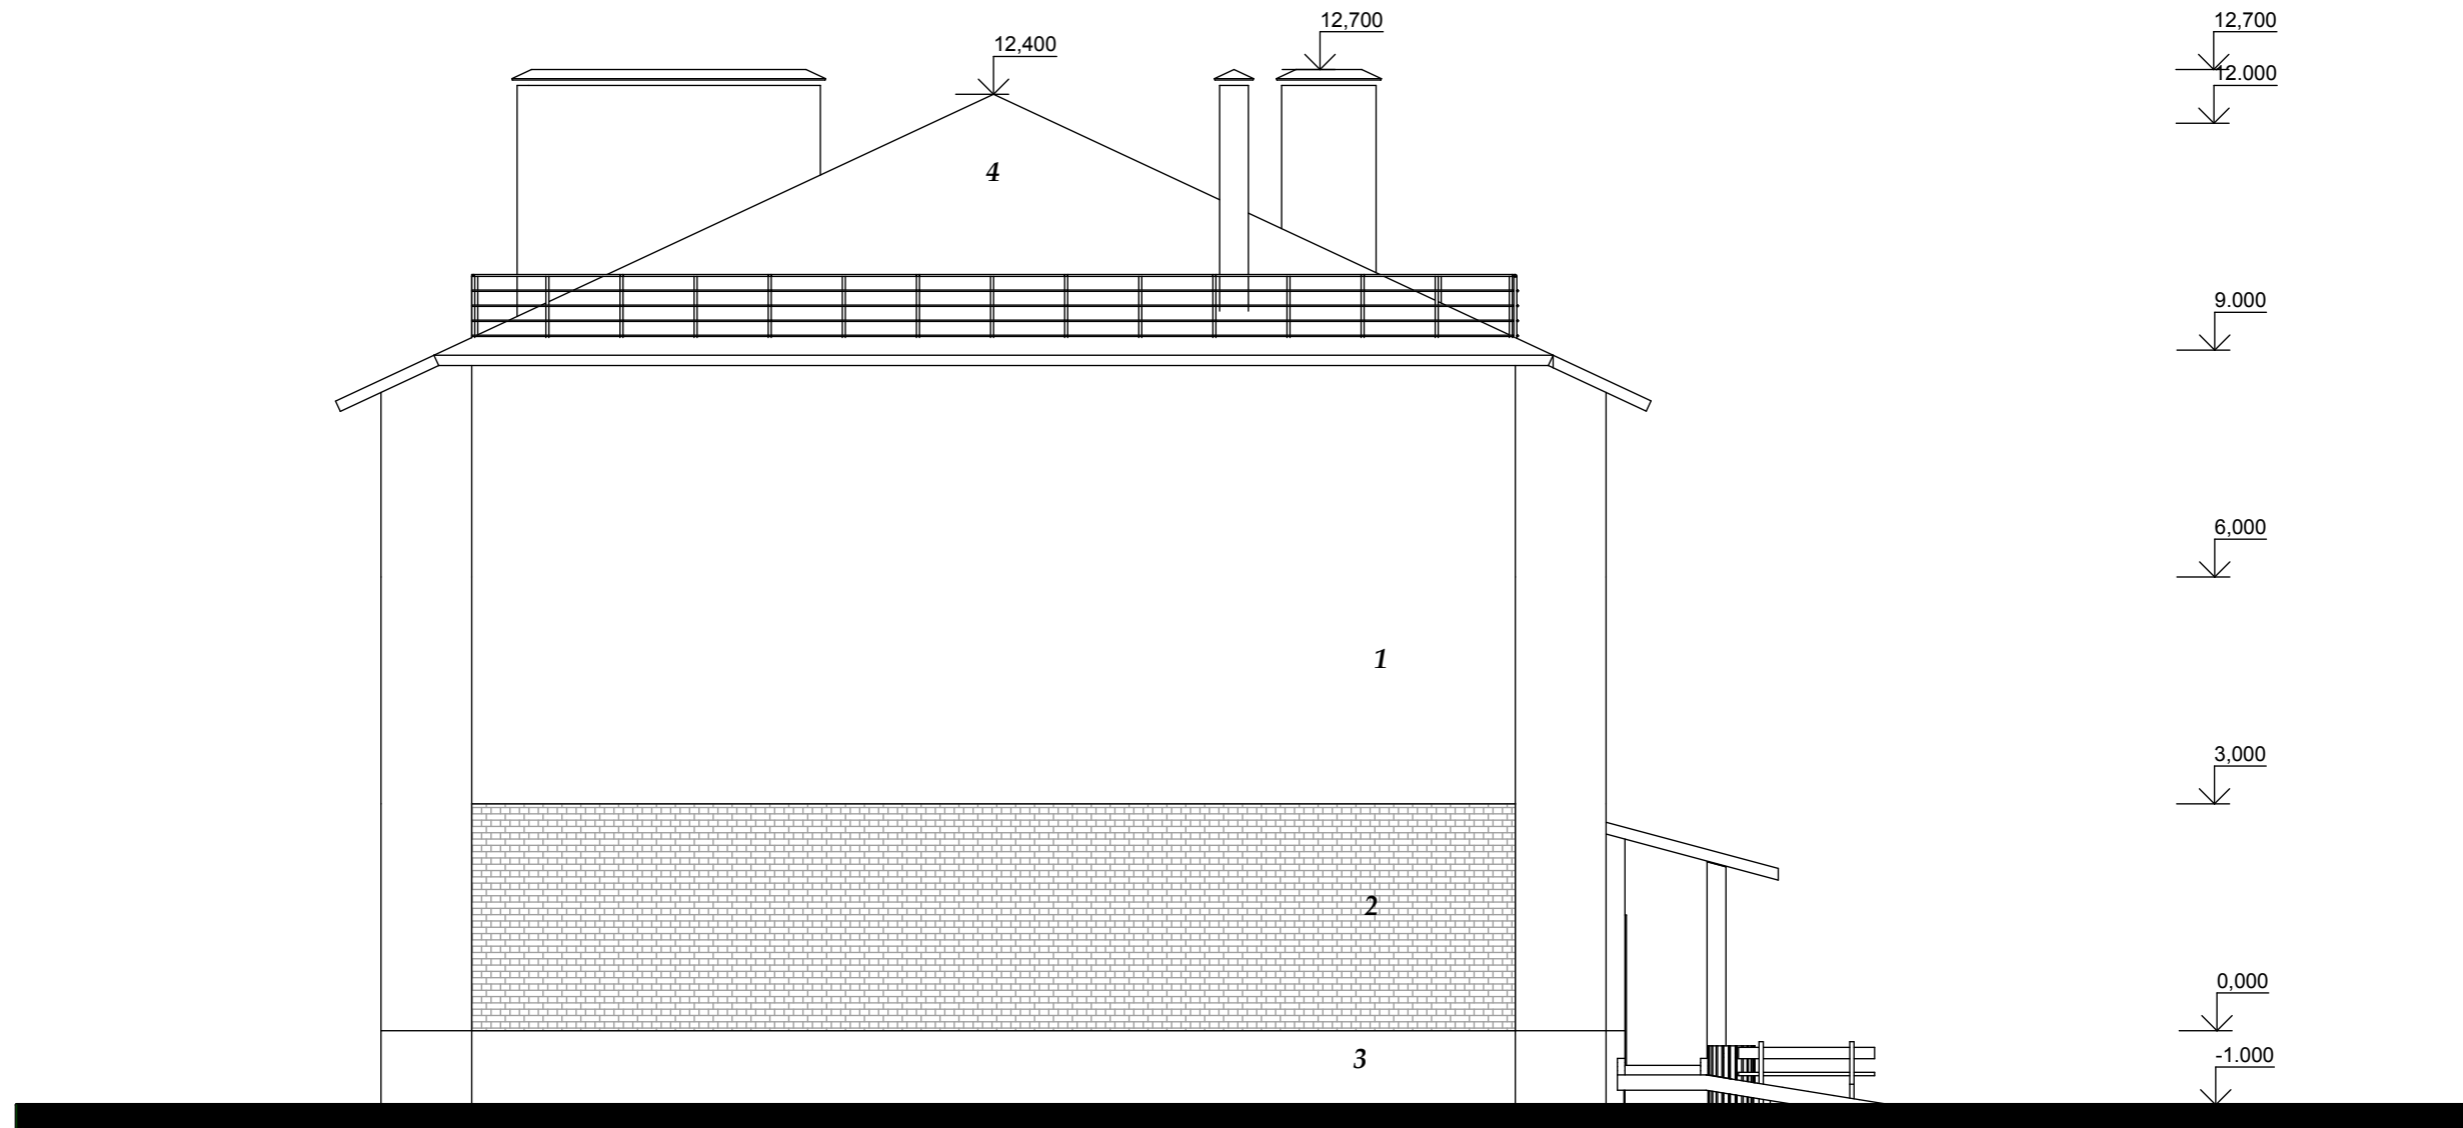

Условные обозначения:

- ①-Белый силикатный кирпич Ковровского ЗСК ГОСТ 379-95
- ②-Желтый силикатный кирпич Ковровского ЗСК ГОСТ 379-95
- ③- Облицовка цоколя - штукатурка под окраску серым цветом
- ④- Профлист цветной

				ПРОЕКТ ТРЕХЭТАЖНОГО МНОГОКВАРТИРНОГО ЖИЛОГО ДОМА			
				СУЗДАЛЬСКИЙ Р-Н, п. БОГОЛЮБОВО			
ГАП				ФАСАД В ОСЯХ Д-А	Стадия	Лист	Листов
Дир.маст.	МИГАЛЬ Н.В.						
Нач. отд.				М 1:100	МАСТЕРСКАЯ ГУП "ОПИАПБ" в СУЗДАЛЬСКОМ Р-НЕ		
АРХ	КИРИЛЛОВА Г.А.						
Рук. гр.							
Проверил							
Проектировал							
Н. контр.							

СОГЛАСОВАНО:

Взамен инв. N

Подпись и дата

Инв. N подл.