СХЕМА ПЛАНИРОВОЧНОЙ ОРГАНИЗАЦИИ ТЕРРИТОРИИ ПОД РАЗМЕЩЕНИЕ МАЛОЭТАЖНОГО ЖИЛИЩНОГО СТРОИТЕЛЬСТВА М 1:500

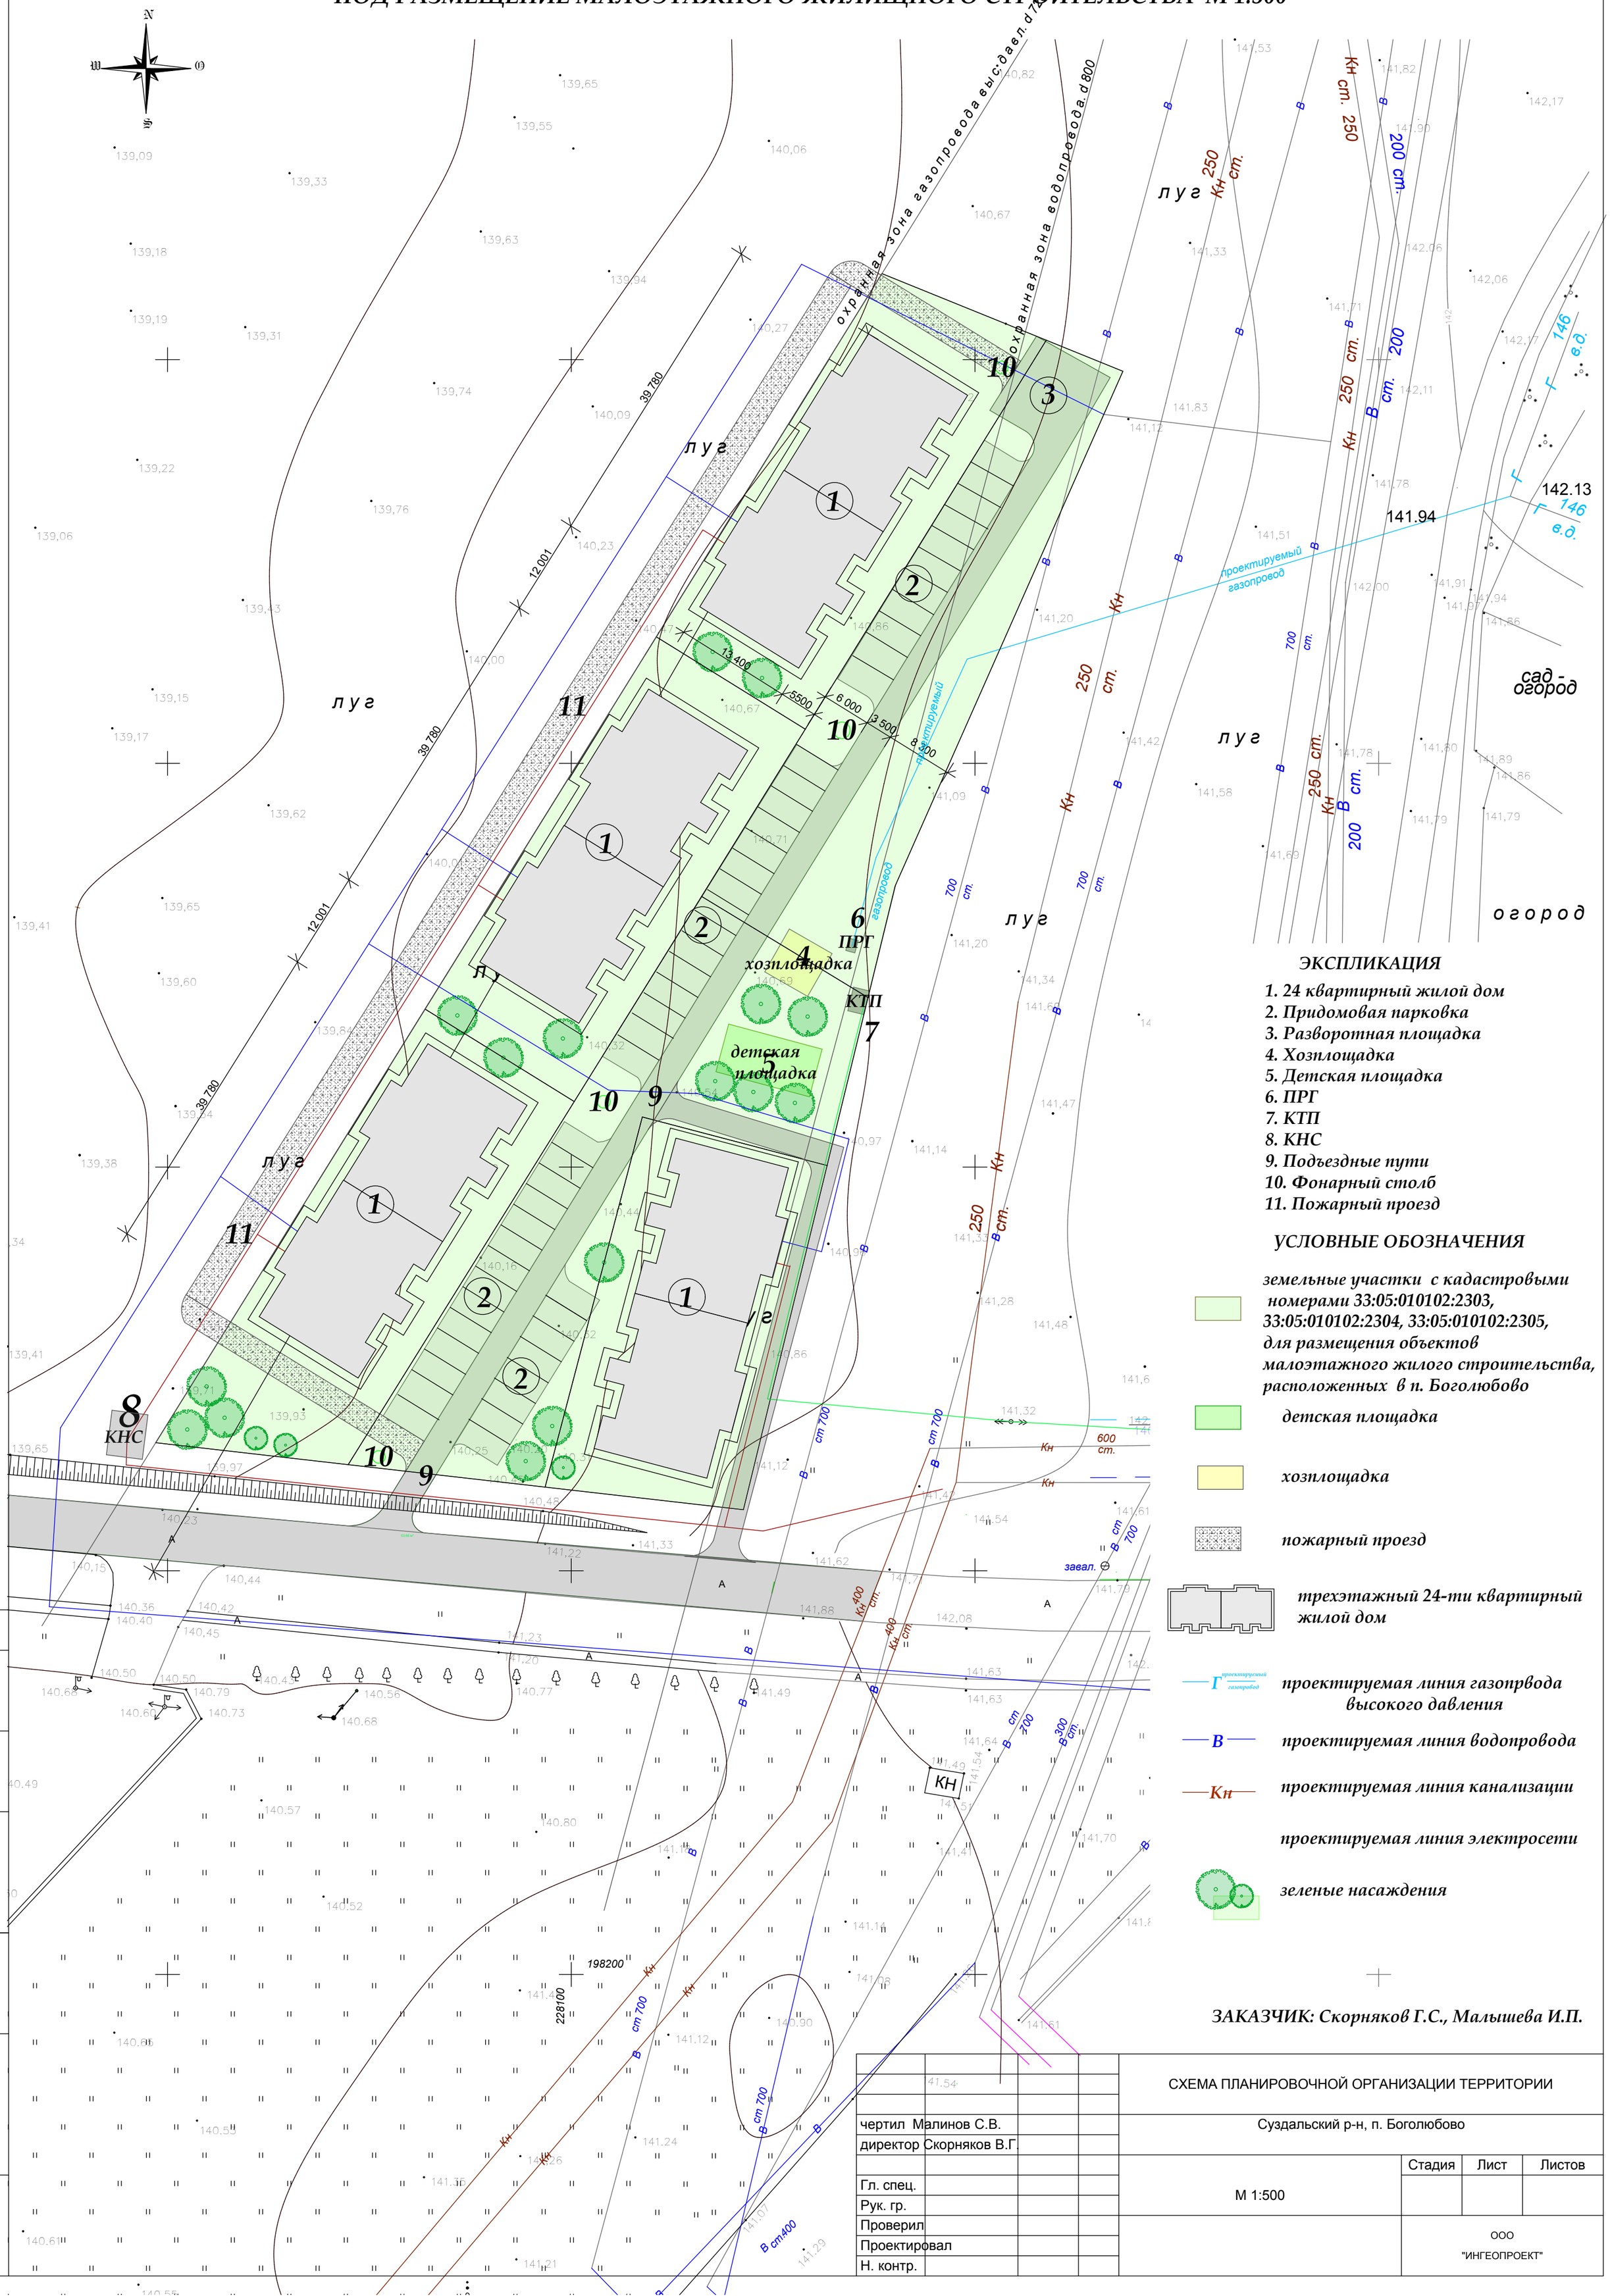

ЭКСПЛИКАЦИЯ

1. 24 квартирный жилой дом
2. Придомовая парковка
3. Разворотная площадка
4. Хозплощадка
5. Детская площадка
6. ПРГ
7. КТП
8. КНС
9. Подъездные пути
10. Фонарный столб
11. Пожарный проезд

УСЛОВНЫЕ ОБОЗНАЧЕНИЯ

земельные участки с кадастровыми номерами 33:05:010102:2303, 33:05:010102:2304, 33:05:010102:2305, для размещения объектов малоэтажного жилого строительства, расположенных в п. Боголюбово

детская площадка

хозплощадка

пожарный проезд

трехэтажный 24-ти квартирный жилой дом

проектируемая линия газопрвода высокого давления

проектируемая линия водопровода

проектируемая линия канализации

проектируемая линия электросети

зеленые насаждения

ЗАКАЗЧИК: Скорняков Г.С., Малышева И.П.

				СХЕМА ПЛАНИРОВОЧНОЙ ОРГАНИЗАЦИИ ТЕРРИТОРИИ
чертил	Малинов С.В.			Суздальский р-н, п. Боголюбово
директор	Скорняков В.Г.			
				Стадия / Лист / Листов
Гл. спец.				М 1:500
Рук. гр.				
Проверил				ООО "ИНГЕОПРОЕКТ"
Проектировал				
Н. контр.				

СОГЛАСОВАНО:

Взамен инв. N

Подпись и дата

Инв. N подл.